
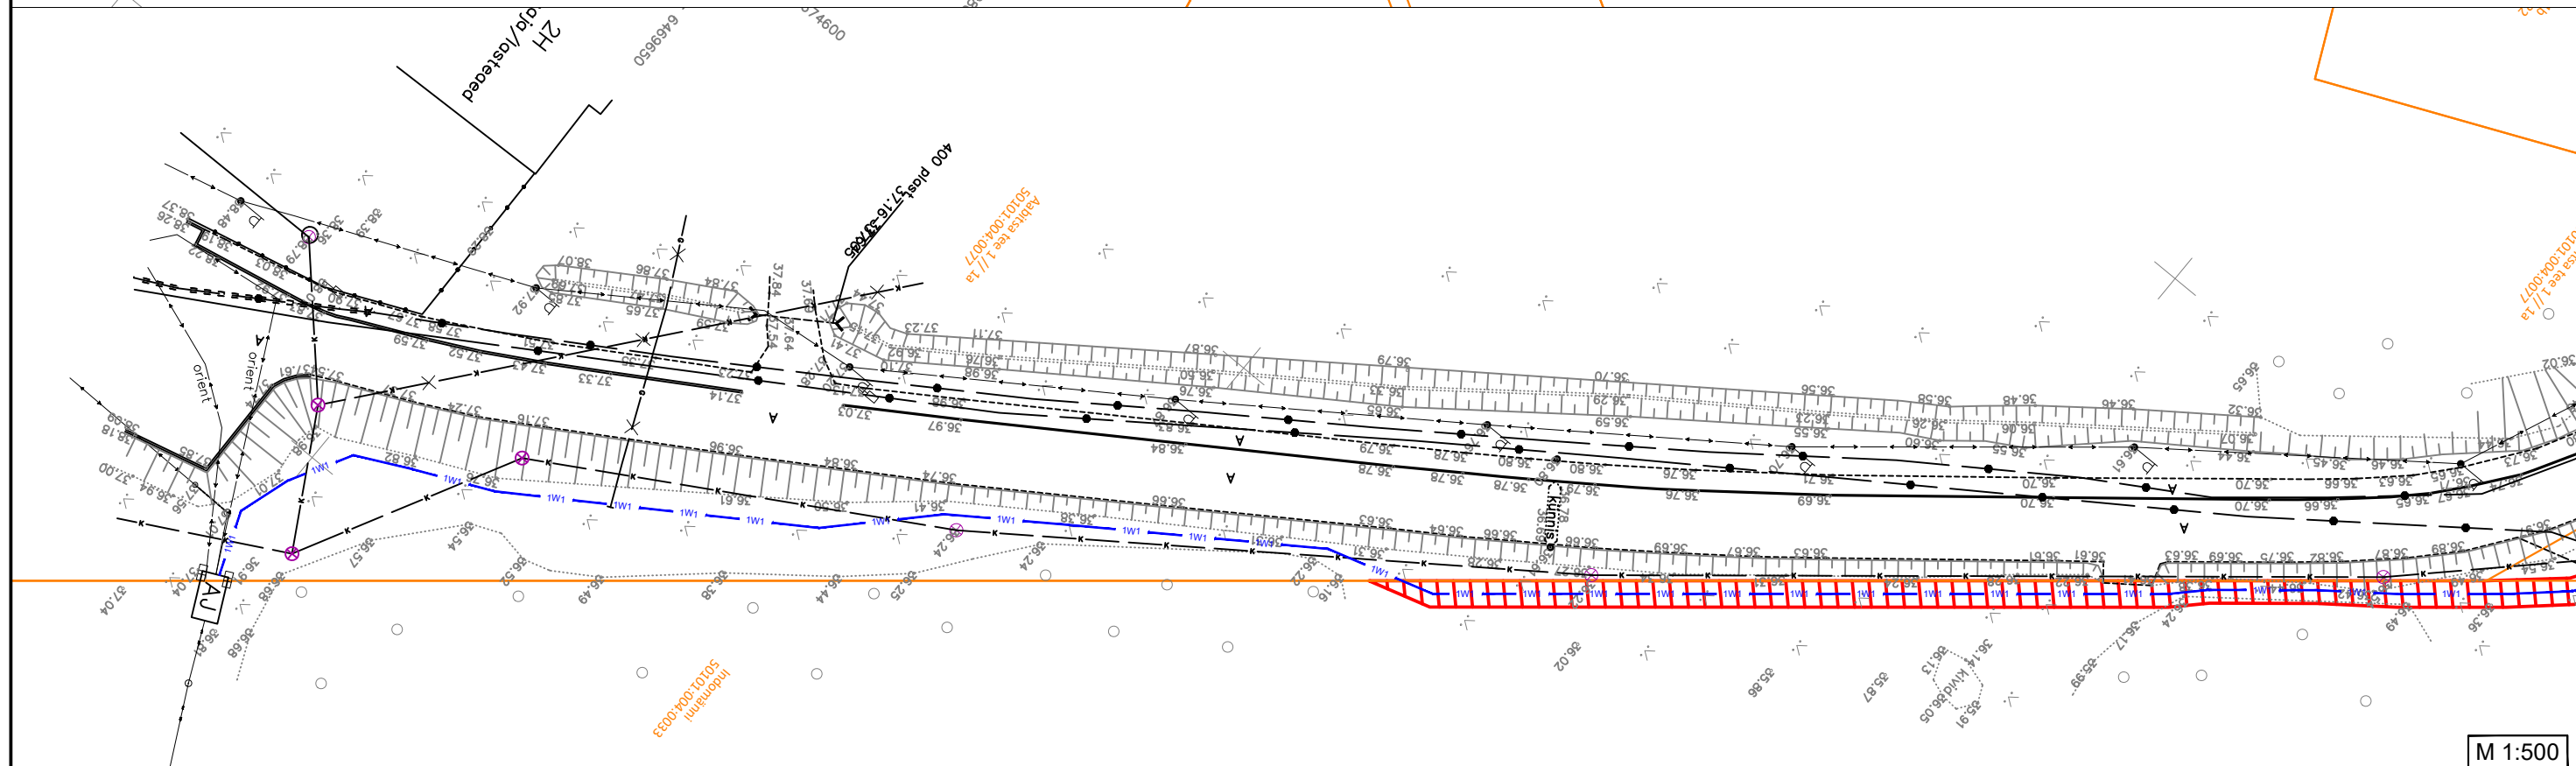


SUNDVALDUSE SEADMISE ALA PLAAN  
Indomänni, Melliste küla, Kastre vald, Tartu maakond  
Katastriüksuse nr: 50101:004:0033; Registrios: 53904

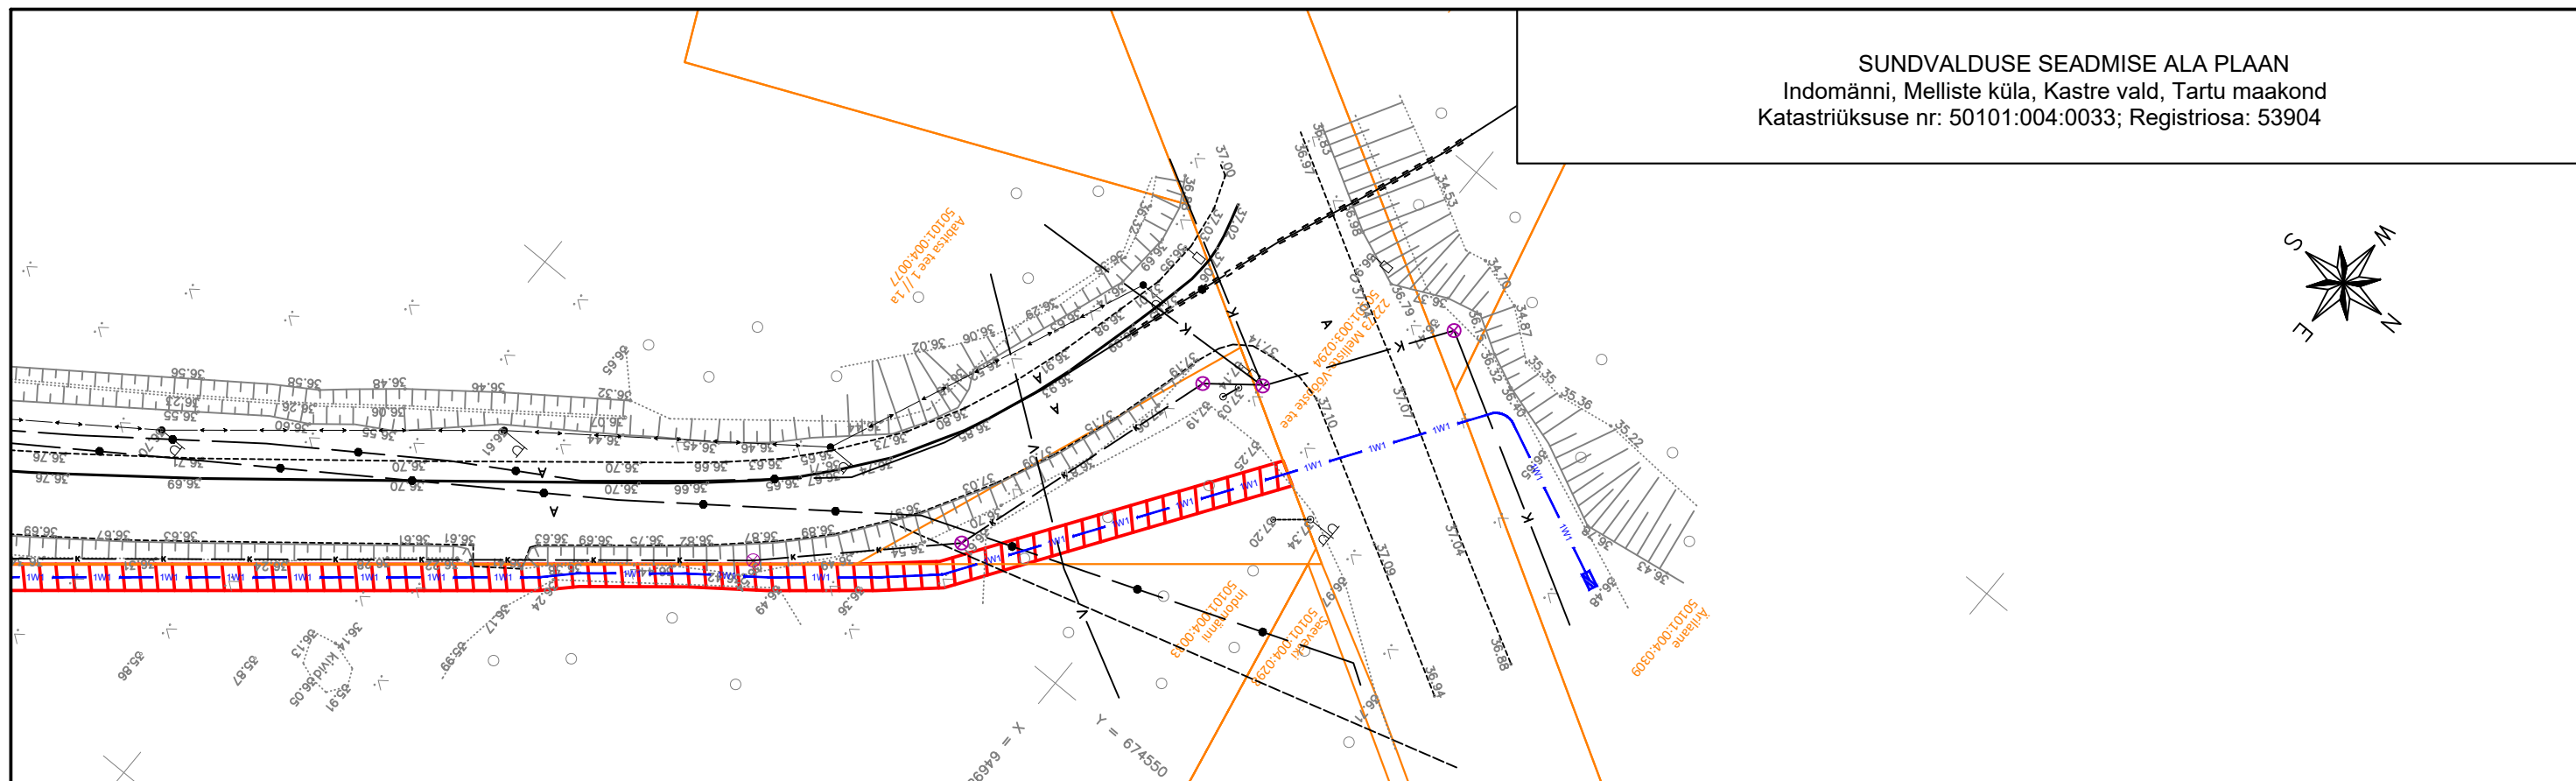

M 1:500

TINGMÄRGID

- 1W1 Projekteeritud 0,4kV maakaabel
- Kinnistu piir
- Sundvalduse seadmise ala

- 1) Kaitsevöönd maakaabli korral on 1 m maakaablist mõlemas suunas.
- 2) Sundvalduse seadmise ala suurus on ca 228 m<sup>2</sup>.

Koostas: Helina Turja  
E-Service AS projekteerija