

Projekteeritud tarbijakaabli kaitsetoru  
- Ø110mm, 450N, L<sub>TORU</sub>=3m, L<sub>TRASS</sub>=1m  
- Tarbijakaabli reservoru ots tuua maa peale ja tihendada

Projekteeritud liitumiskilp  
- Nr: LK230610  
- Address: Ärialaane  
- Kõrgusmärk: +36.58  
- LK uksega sõidutee suunas.

Sügavus lõigus B<->LK230610 min 0,7m  
- lahtisel meetodil  
- Ø110mm, 450N, L<sub>TORU</sub>=18m, L<sub>TRASS</sub>=16m

Kinnine puurimine lõigus A<->B  
- Vt. Ristumäe joonis R1  
- Ø110mm, 1250N, L<sub>TORU</sub>=48m, L<sub>TRASS</sub>=43m

Kopliniidi  
50101:004:0225

Aabitse tee 1b  
50101:004:0122

22273 Melliste-Võõpste tee  
50101:003:0294

Saeveski  
50101:004:0298

ETTEVAATUST  
RISTUMINE KANALISATSIOONITORUGA

ETTEVAATUST  
RISTUMINE VEETORUGA

ETTEVAATUST  
RISTUMINE SIDEKAABLIGA

PUURIMISMASINA PAIKNEMISALA

Sügavus lõigus AJ Luutsna<->A min 0,7m  
- lahtisel meetodil  
- Ø110mm, 450N, L<sub>TORU</sub>=181m, L<sub>TRASS</sub>=179m

Indomänni  
50101:004:0033

Projekteeritud 0,4kV maakaabel kaitsetorus  
- Nr: MPL429692 (AJ Luutsna<->LK230610)  
- AXP4G50, L<sub>KAABEL</sub>=256m, L<sub>TRASS</sub>=237m

Aabitse tee 1 // 1a  
50101:004:0077

Raieala  
S=183m²

Olemasolev alajaam Luutsna:(Kuuste)  
- Demonteerida olemasolev F3 lülit  
- Paigaldada uus F3 rõõpviinaklüliti XLP00  
- Paigaldada F3 sulavkaitsmed gG 40A NH-00


#### TINGMÄRGID


- 1W1 Projekteeritud 0,4kV maakaabel
- Projekteeritud kaitsetoru 450N
- Projekteeritud kaitsetoru 1250N
- Projekteeritud 0,4kV liitumiskilp
- Olemasolev kanalisatsiooni toru
- Olemasolev veetoru
- Olemasolev sidekaabel
- Olemasolev madalpinge õhuliin
- Olemasolev keskpinge õhuliin
- Olemasolev madalpinge maakaabel
- Olemasolev kinnistupiir
- Orient. puurimismasina asukoht
- Orient. puurimismasina asukoht

#### MÄRKUSED:

- Projekt on koostatud lähtuvalt Elektrilevi OÜ lähteülesandest nr: 470678.
- Projekti asendiplaani koostamiseks on kasutatud:
  - Geopartner OÜ poolt koostatud geodeetilist asendiplaani nr: GEO 24-4388; kuup.: 07.2024 (koordinaadid L-EST97 ja kõrgused EH2000 süsteemis)
- Kaabli paigaldamisel teiste tehnoarajatiste kaitsetsoonides lähtuda vastava tehnoarajatise kaitsevööndis tegutsemise korrrast tagades nõutavad kujud.
- Katete taastamine joonisel EL-02

### Ristumäe joonis R1 Ristumine 22273 Melliste-Võõpste teega 1:250 KM 0.21

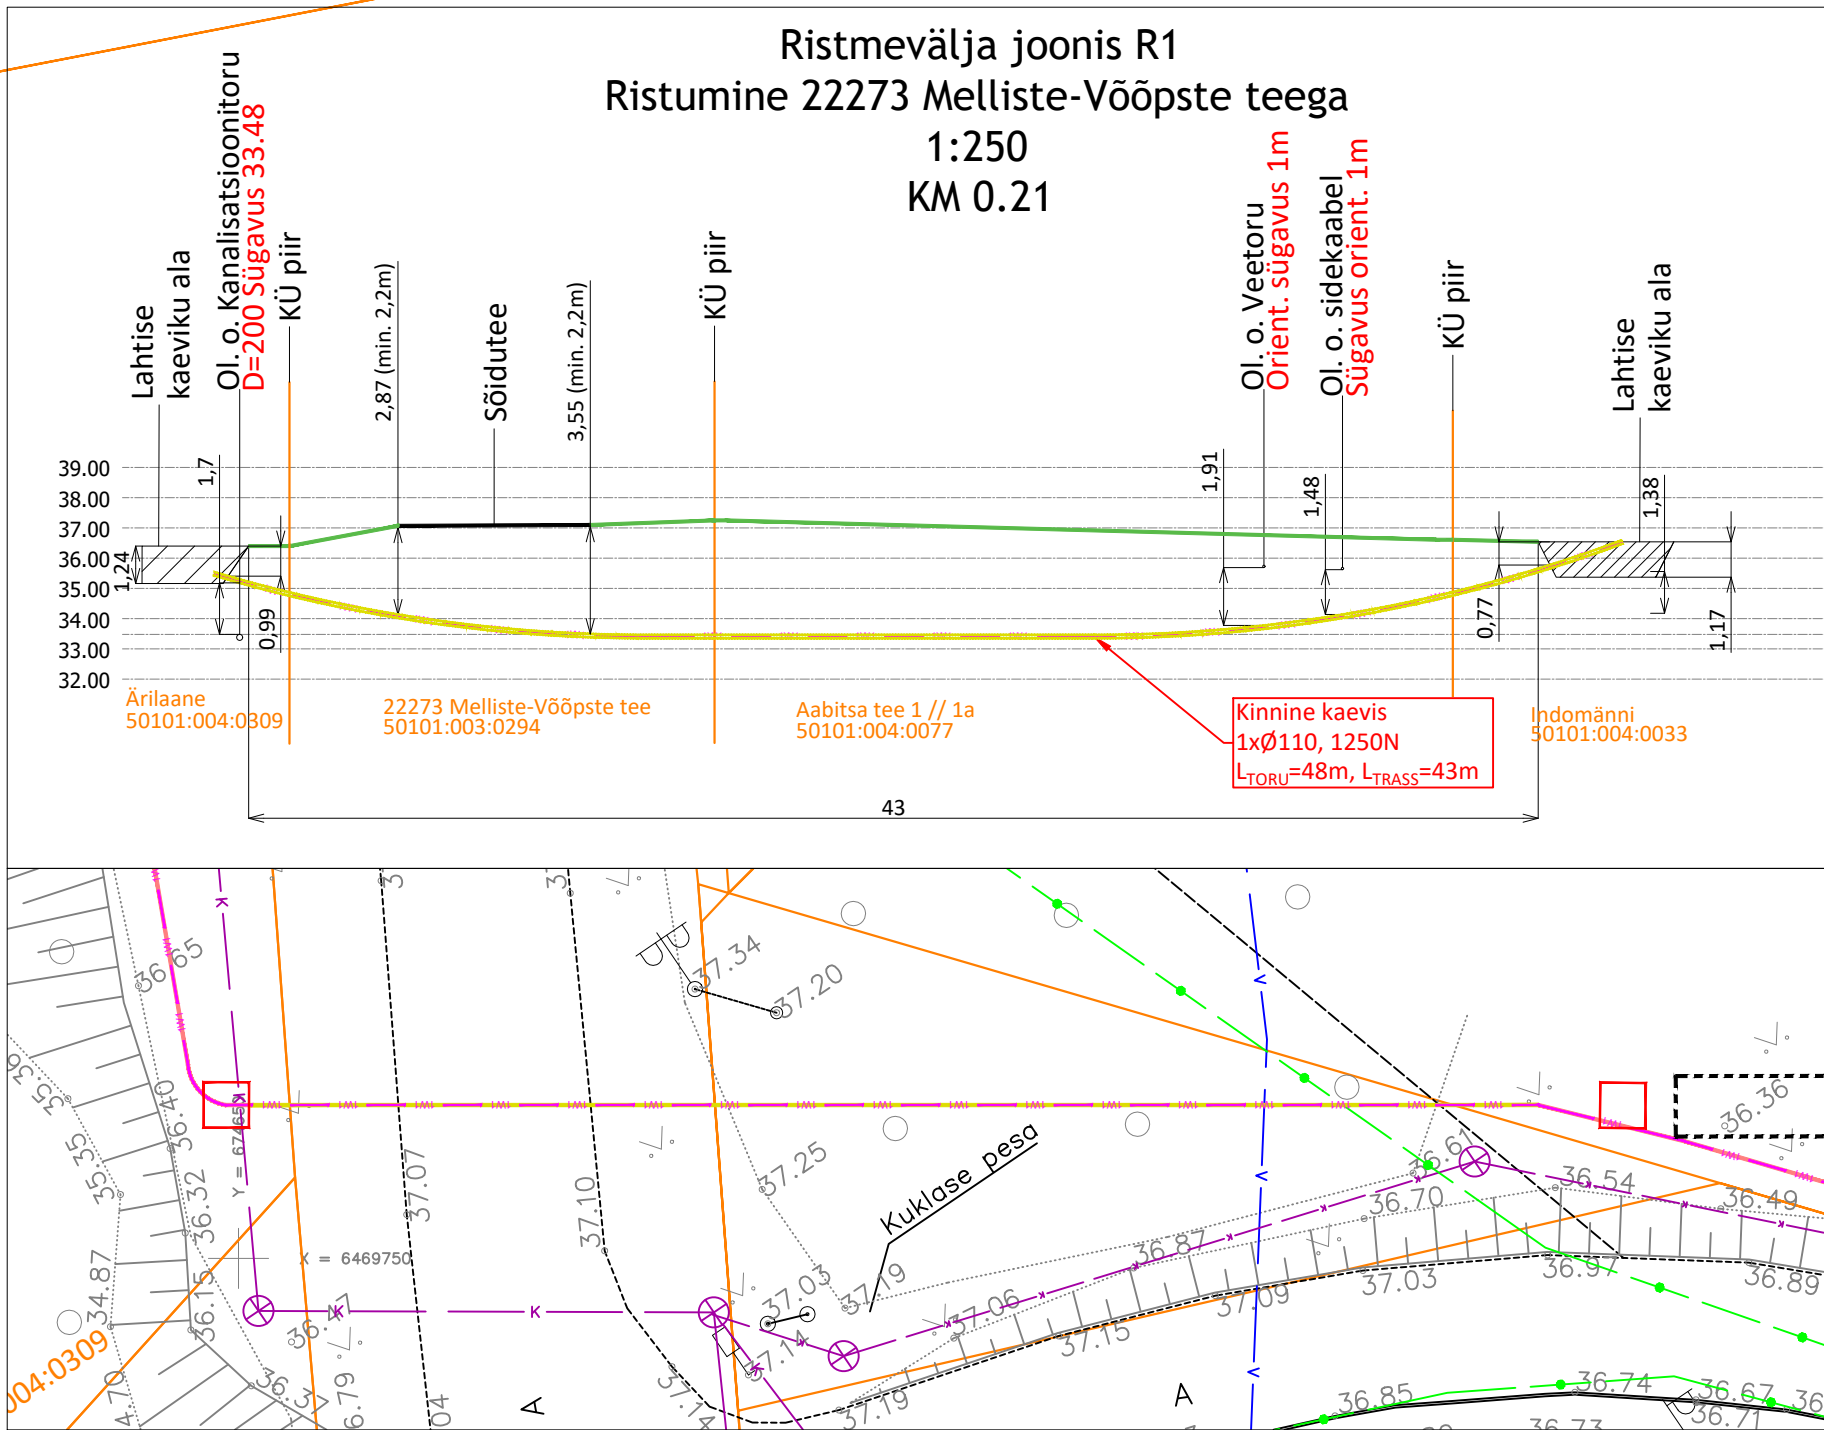

Tellija: Elektrilevi OÜ		Joonis: Asendiplaan	Joonise nr.	Mõõtkaava	Leht
			EL-01	1:500 / A2	1/1
Staadium	Tööprojekt	Töö nimetus:	Muudatus		Kuupäev
Koostas	H. Turja	Ärialaane kinnistu liitumine elektrivõrguga			
Kontrollis	H. Turja				
Proj. kood	LC1754	Aadress:			
Töö nr.	24_THR909064	Meliste küla, Kastre vald, Tartu maakond	Salve 24 Tallinn 11612 Tel: (+372) 9 701 066 www.eservice.ee		
Kuupäev	22.08.2024	24_THR909064_TP_EL-01_ASEND_240822_HT	Elektrihööbe reg. nr.: EL10360030-0001		