


Talumiskohustuse ala plaan  
kinnistu nimi Karja tee L1,  
kü tunnus 29101:001:0397, registriosa 18462650

LEHT 1

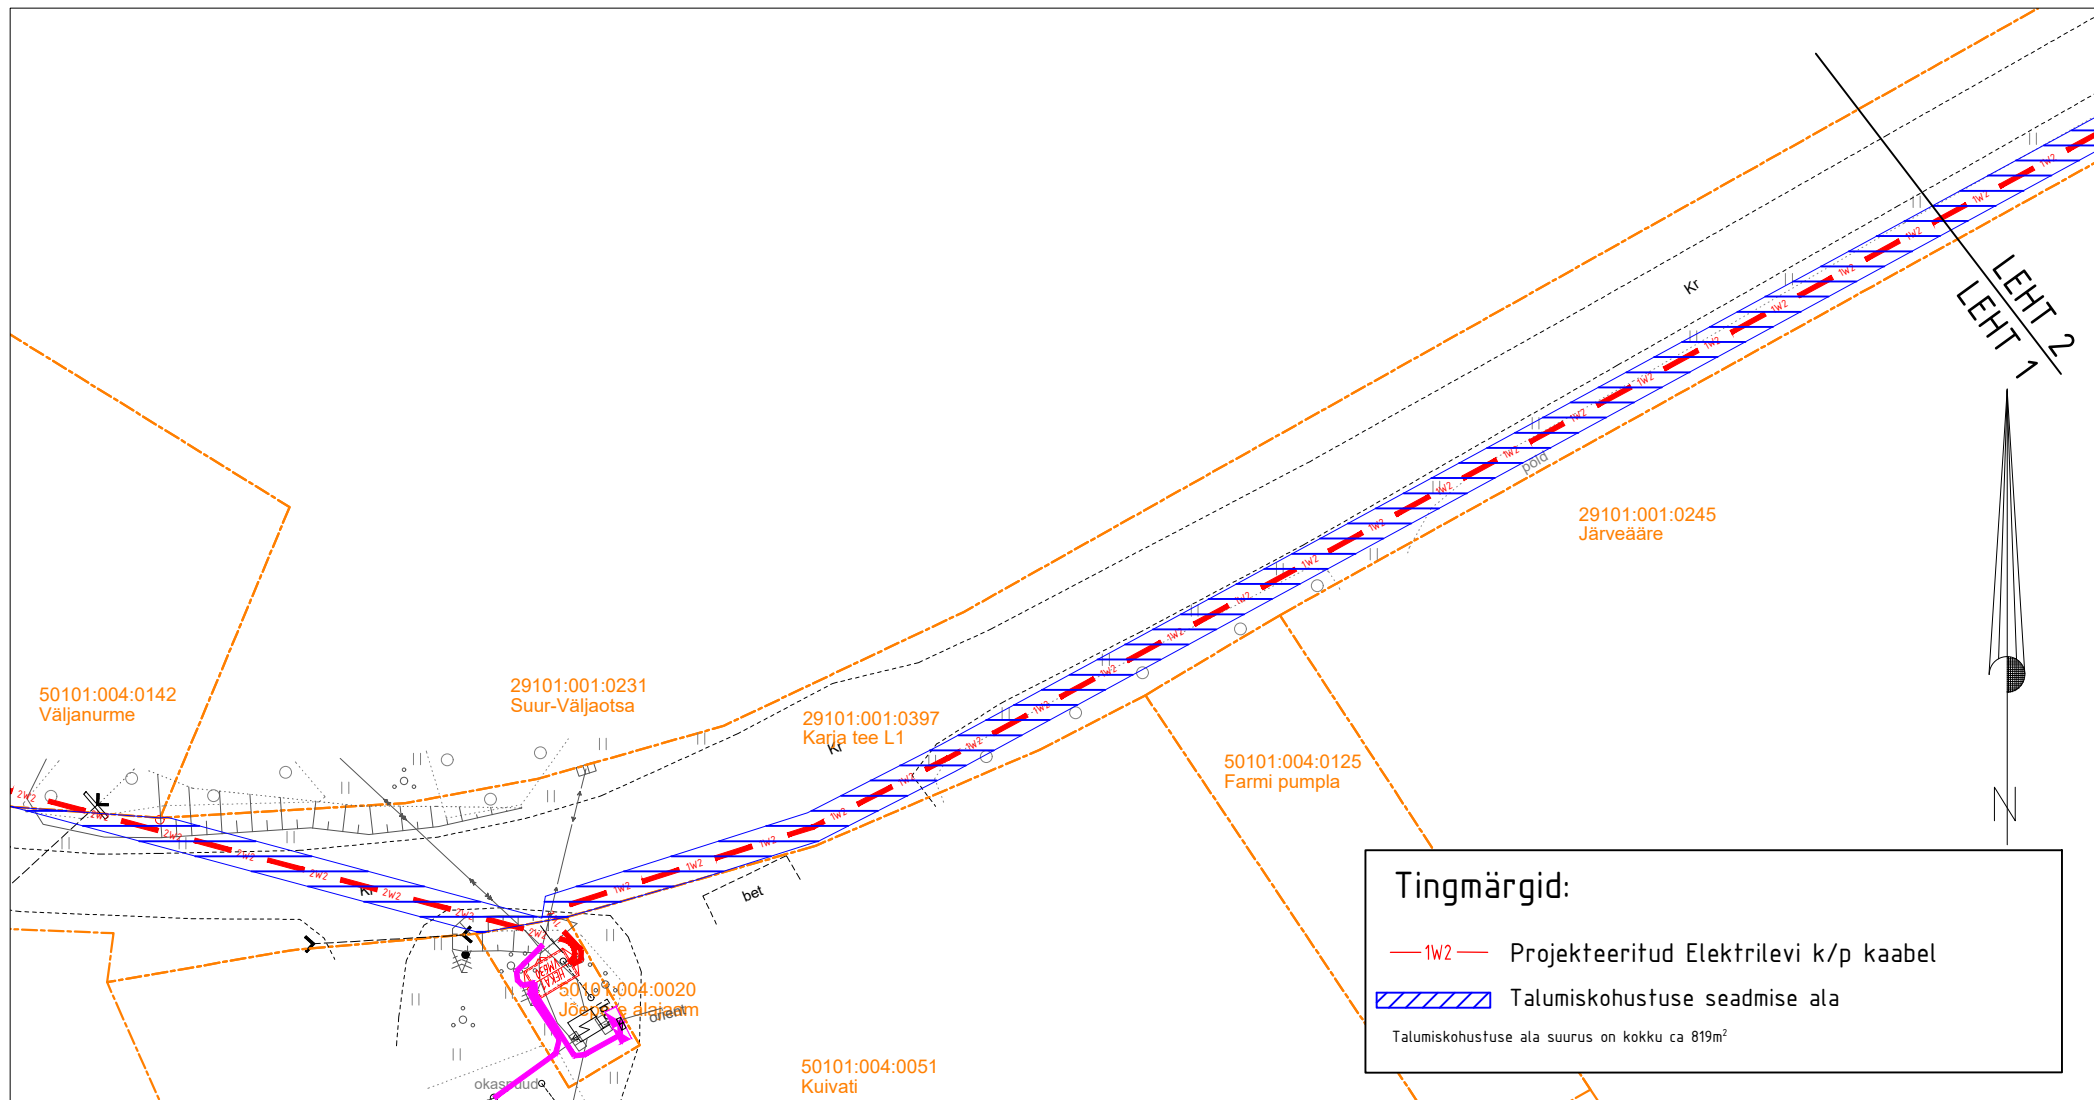

M 1:500

ASENDIPLAANI KOOSTAS:

Janno Lütt

AS Stik-Elekter

Projekteerija

Tel: 53400127

E-post: janno@stik-elekter.ee

Elektrivõrgu Kaitsevööndid:

24kV maakaabelliinil 1m kaabelliini teljest kummalegi poole.