


Talumiskohustuse ala plaan
kinnistu nimi Poka tee 39,
kü tunnus 50101:004:0137, registriosa 4413904

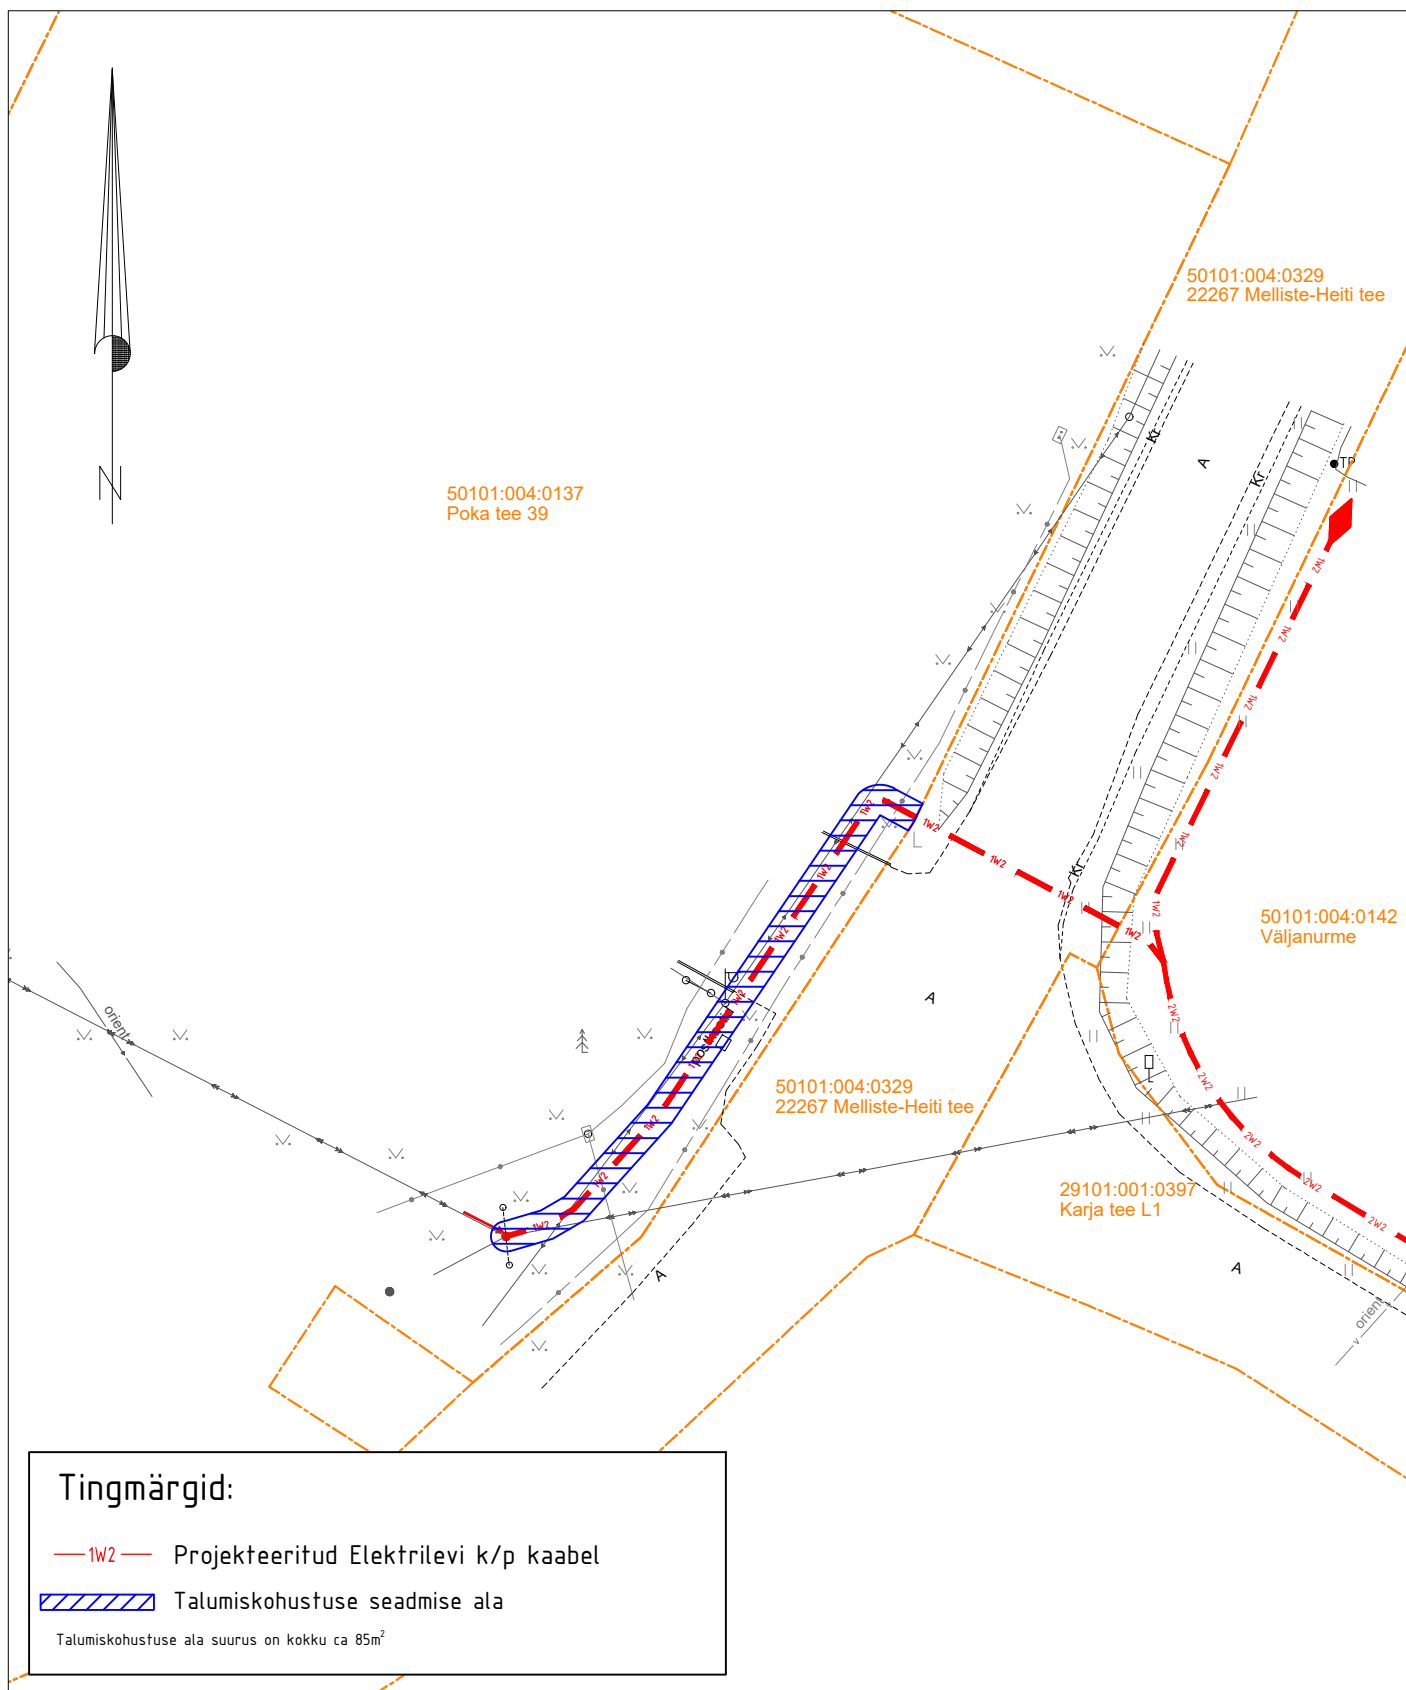

M 1:500

ASENDIPLAANI KOOSTAS:

Janno Lütt

AS Stik-Elekter

Projekteerija

Tel: 53400127

E-post: janno@stik-elekter.ee

Elektrivõrgu Kaitsevööndid:

24kV maakaabelliinil 1m kaabelliini teljest kummalegi poole.