


VÖNNU ALEVIK 1 : 10 000

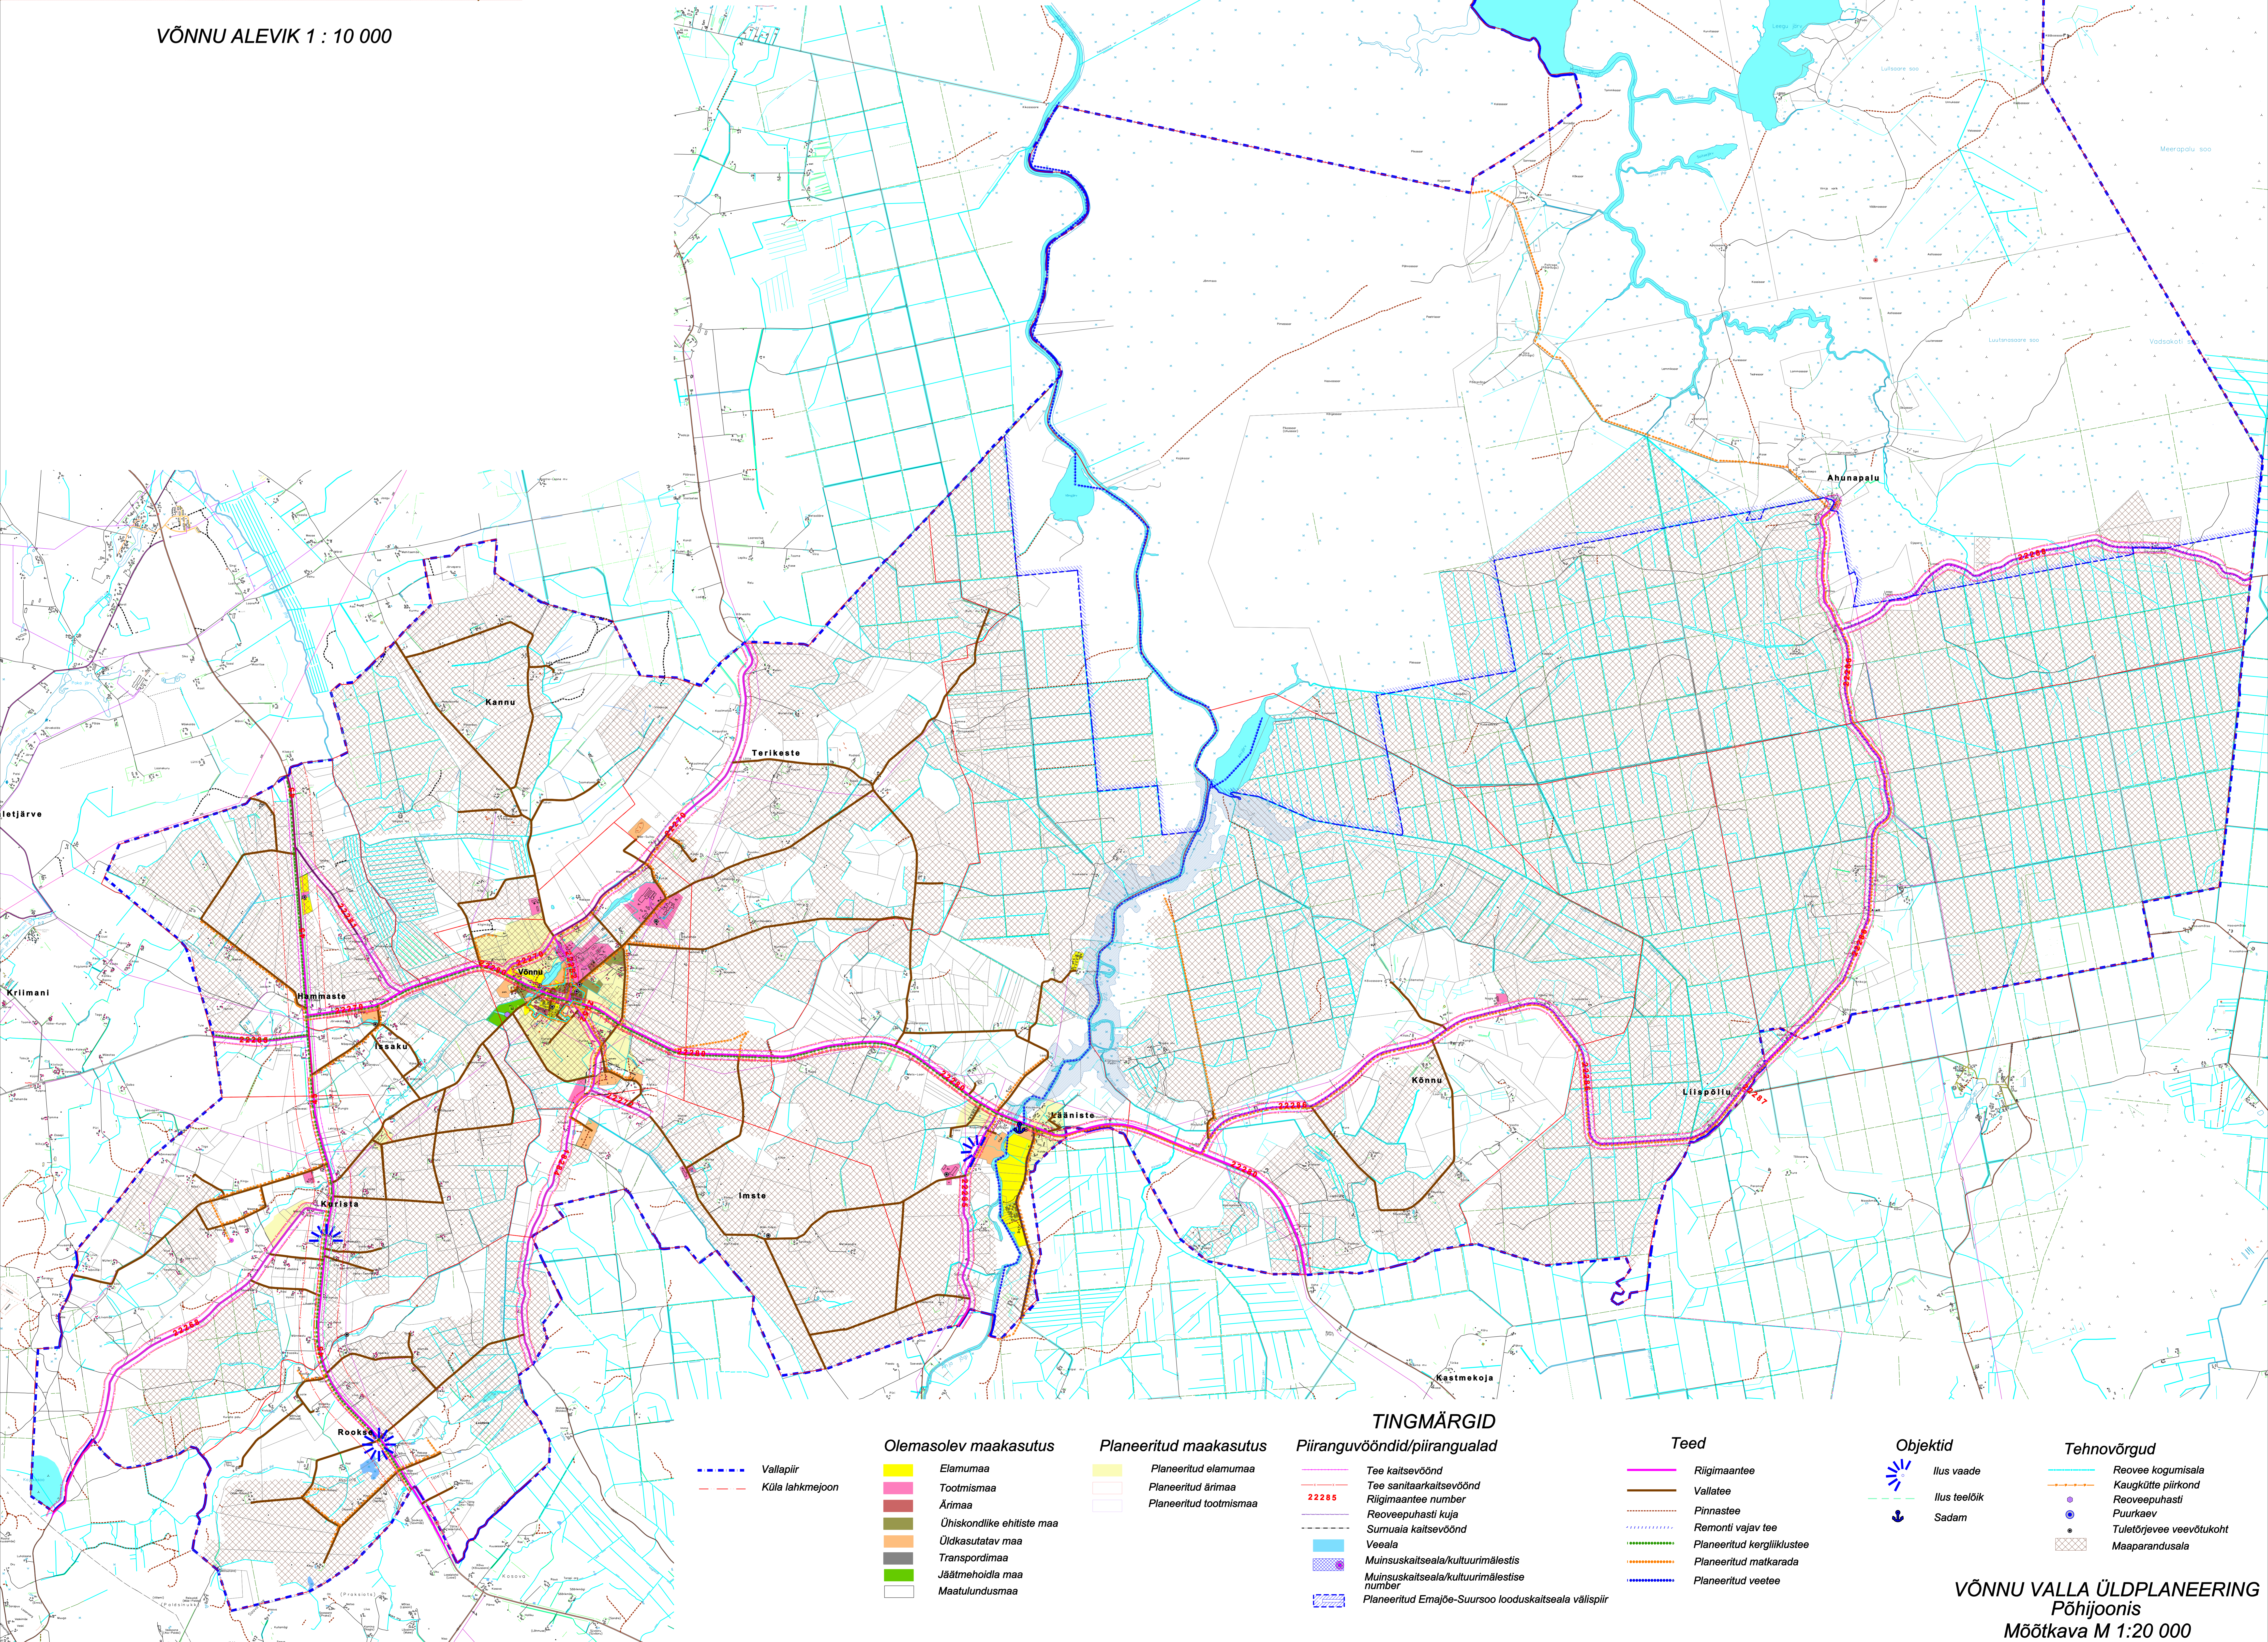

**TINGMÄRGID**

<p><b>Olemasolev maakasutus</b></p> <ul style="list-style-type: none"> <li><span style="display: inline-block; width: 15px; height: 10px; background-color: yellow; border: 1px solid black; margin-right: 5px;"></span> Elamumaa</li> <li><span style="display: inline-block; width: 15px; height: 10px; background-color: pink; border: 1px solid black; margin-right: 5px;"></span> Tootmismaa</li> <li><span style="display: inline-block; width: 15px; height: 10px; background-color: lightblue; border: 1px solid black; margin-right: 5px;"></span> Ärimaa</li> <li><span style="display: inline-block; width: 15px; height: 10px; background-color: lightgreen; border: 1px solid black; margin-right: 5px;"></span> Ühiskondlike ehitiste maa</li> <li><span style="display: inline-block; width: 15px; height: 10px; background-color: lightgrey; border: 1px solid black; margin-right: 5px;"></span> Üldkasutatav maa</li> <li><span style="display: inline-block; width: 15px; height: 10px; background-color: lightyellow; border: 1px solid black; margin-right: 5px;"></span> Transpordimaa</li> <li><span style="display: inline-block; width: 15px; height: 10px; background-color: lightcyan; border: 1px solid black; margin-right: 5px;"></span> Jäätmehooldla maa</li> <li><span style="display: inline-block; width: 15px; height: 10px; background-color: lightgrey; border: 1px solid black; margin-right: 5px;"></span> Maatulundusmaa</li> </ul>	<p><b>Planeeritud maakasutus</b></p> <ul style="list-style-type: none"> <li><span style="display: inline-block; width: 15px; height: 10px; background-color: yellow; border: 1px dashed black; margin-right: 5px;"></span> Planeeritud elamumaa</li> <li><span style="display: inline-block; width: 15px; height: 10px; background-color: pink; border: 1px dashed black; margin-right: 5px;"></span> Planeeritud ärimaa</li> <li><span style="display: inline-block; width: 15px; height: 10px; background-color: lightblue; border: 1px dashed black; margin-right: 5px;"></span> Planeeritud tootmismaa</li> </ul>	<p><b>Piiranguvööndid/piirangualad</b></p> <ul style="list-style-type: none"> <li><span style="display: inline-block; width: 15px; border-bottom: 1px solid pink; margin-right: 5px;"></span> Tee kaitsevöönd</li> <li><span style="display: inline-block; width: 15px; border-bottom: 1px solid red; margin-right: 5px;"></span> Tee sanitaarkaitsevöönd</li> <li><span style="display: inline-block; width: 15px; border-bottom: 1px dashed red; margin-right: 5px;"></span> Riigimaantee number</li> <li><span style="display: inline-block; width: 15px; border-bottom: 1px dashed red; margin-right: 5px;"></span> Reoveepuhasti kuja</li> <li><span style="display: inline-block; width: 15px; border-bottom: 1px dashed red; margin-right: 5px;"></span> Surmuaia kaitsevöönd</li> <li><span style="display: inline-block; width: 15px; border-bottom: 1px solid blue; margin-right: 5px;"></span> Veeala</li> <li><span style="display: inline-block; width: 15px; border-bottom: 1px dashed blue; margin-right: 5px;"></span> Muinsuskaitseala/kultuurimälestis</li> <li><span style="display: inline-block; width: 15px; border-bottom: 1px dashed blue; margin-right: 5px;"></span> Muinsuskaitseala/kultuurimälestise number</li> <li><span style="display: inline-block; width: 15px; border-bottom: 1px dashed blue; margin-right: 5px;"></span> Planeeritud Enamäe-Suursoo looduskaitseala välispiir</li> </ul>	<p><b>Teed</b></p> <ul style="list-style-type: none"> <li><span style="display: inline-block; width: 15px; border-bottom: 1px solid pink; margin-right: 5px;"></span> Riigimaantee</li> <li><span style="display: inline-block; width: 15px; border-bottom: 1px solid brown; margin-right: 5px;"></span> Vallatee</li> <li><span style="display: inline-block; width: 15px; border-bottom: 1px solid brown; margin-right: 5px;"></span> Pinnastee</li> <li><span style="display: inline-block; width: 15px; border-bottom: 1px solid brown; margin-right: 5px;"></span> Remonti vajav tee</li> <li><span style="display: inline-block; width: 15px; border-bottom: 1px solid green; margin-right: 5px;"></span> Planeeritud kergliiklustee</li> <li><span style="display: inline-block; width: 15px; border-bottom: 1px solid orange; margin-right: 5px;"></span> Planeeritud matkarada</li> <li><span style="display: inline-block; width: 15px; border-bottom: 1px solid blue; margin-right: 5px;"></span> Planeeritud veetee</li> </ul>	<p><b>Objektid</b></p> <ul style="list-style-type: none"> <li><span style="display: inline-block; width: 15px; height: 15px; border: 1px solid blue; margin-right: 5px;"></span> Ilus vaade</li> <li><span style="display: inline-block; width: 15px; height: 15px; border: 1px solid blue; margin-right: 5px;"></span> Ilus teelõik</li> <li><span style="display: inline-block; width: 15px; height: 15px; border: 1px solid blue; margin-right: 5px;"></span> Sadam</li> </ul>	<p><b>Tehnovõrgud</b></p> <ul style="list-style-type: none"> <li><span style="display: inline-block; width: 15px; border-bottom: 1px solid cyan; margin-right: 5px;"></span> Reovee kogumisala</li> <li><span style="display: inline-block; width: 15px; border-bottom: 1px solid orange; margin-right: 5px;"></span> Kaugkütte piirkond</li> <li><span style="display: inline-block; width: 15px; border-bottom: 1px solid orange; margin-right: 5px;"></span> Reoveepuhasti</li> <li><span style="display: inline-block; width: 15px; border-bottom: 1px solid blue; margin-right: 5px;"></span> Puurkaev</li> <li><span style="display: inline-block; width: 15px; border-bottom: 1px solid blue; margin-right: 5px;"></span> Tuletõrjervee veevõtukoht</li> <li><span style="display: inline-block; width: 15px; border-bottom: 1px solid blue; margin-right: 5px;"></span> Maaparandusala</li> </ul>
---	---	---	---	---	---